

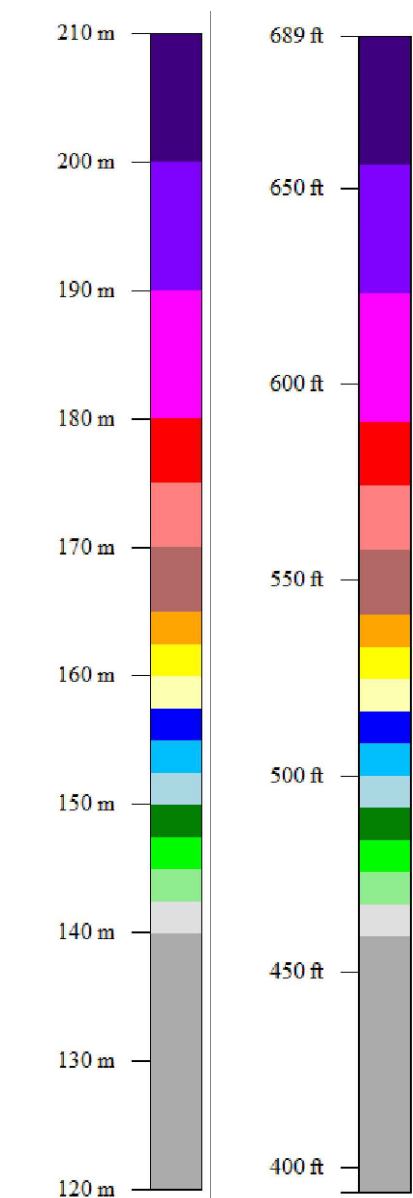


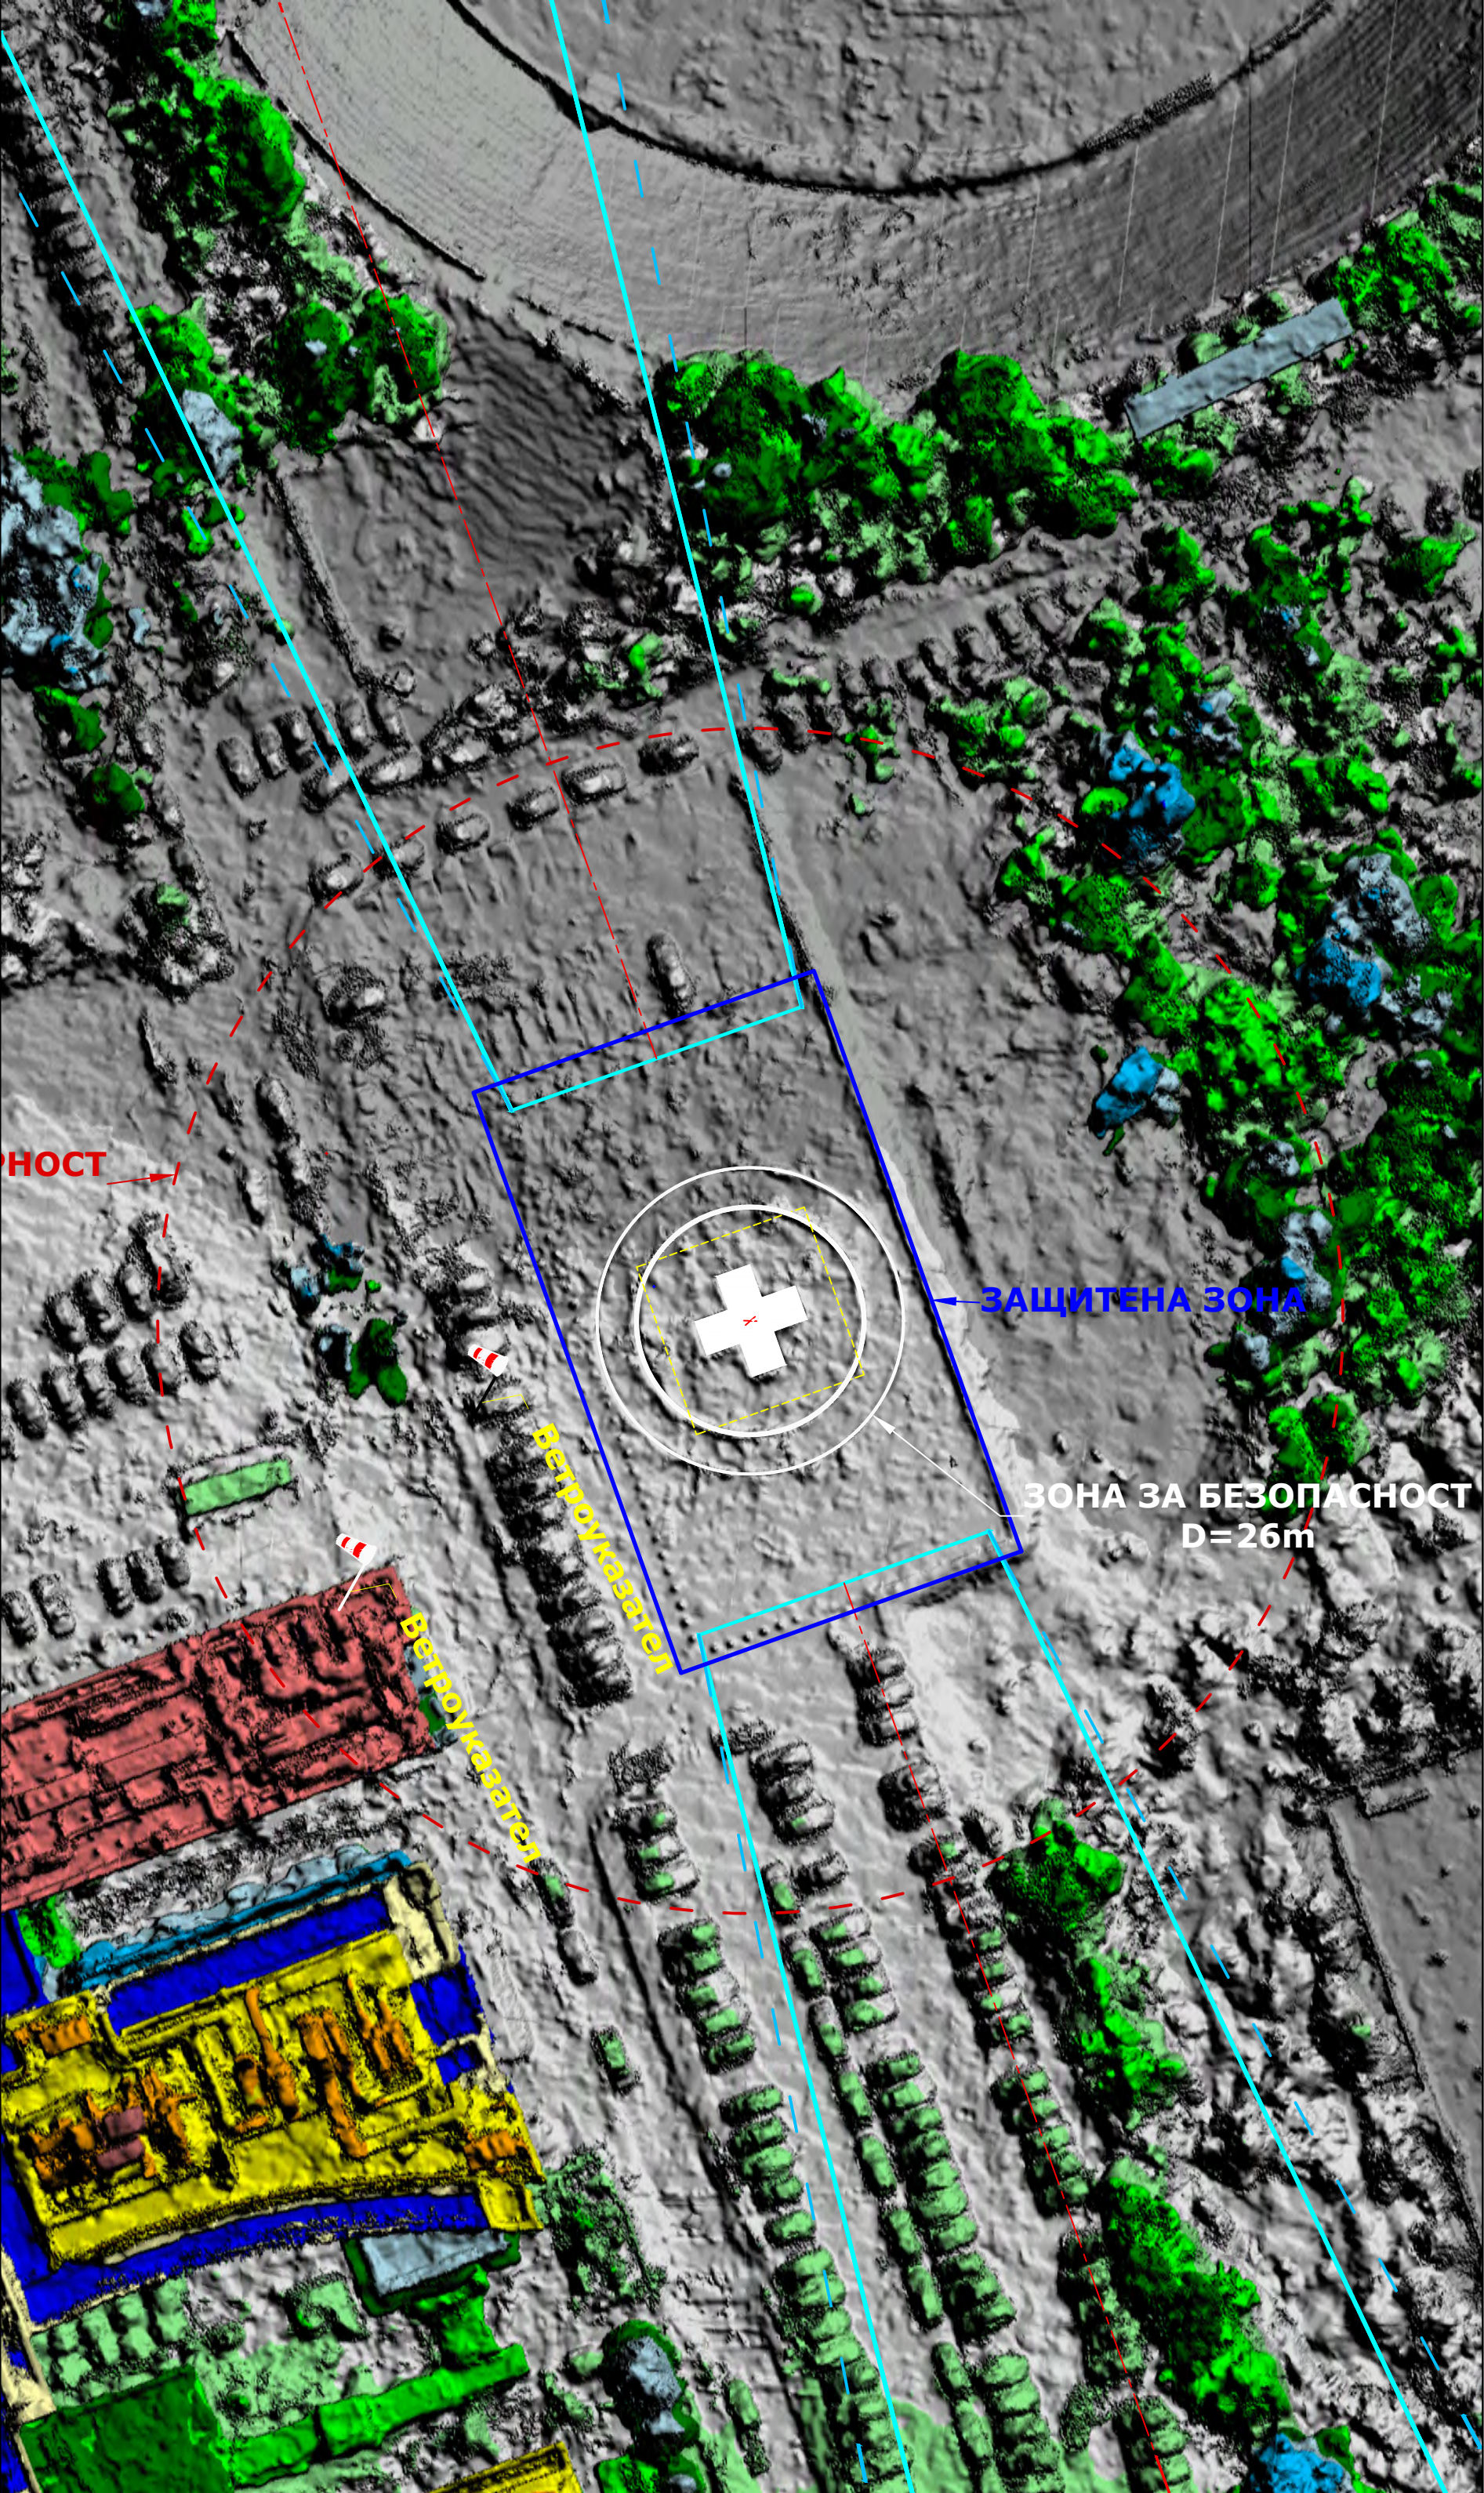

Scale / Машаб 1:2000 50m 100m 150m 200m 250m

Scale / Машаб 1:500 10m 20m 30m 40m 50m

FATO 340°/160° GEO
D=19.5m 334°/154° MAG
БГС2005 Кадастрални координати
X:4808748.254 Y: 427805.202
WG84 Географиски координати
N:43° 24' 39.28" E:24° 36' 31.16"
N:43°24.65' E:24°36.52'
H=140 m (EGM2008)
H=458 ft (EGM2008)
Declination - 5° 55' (05-2025)

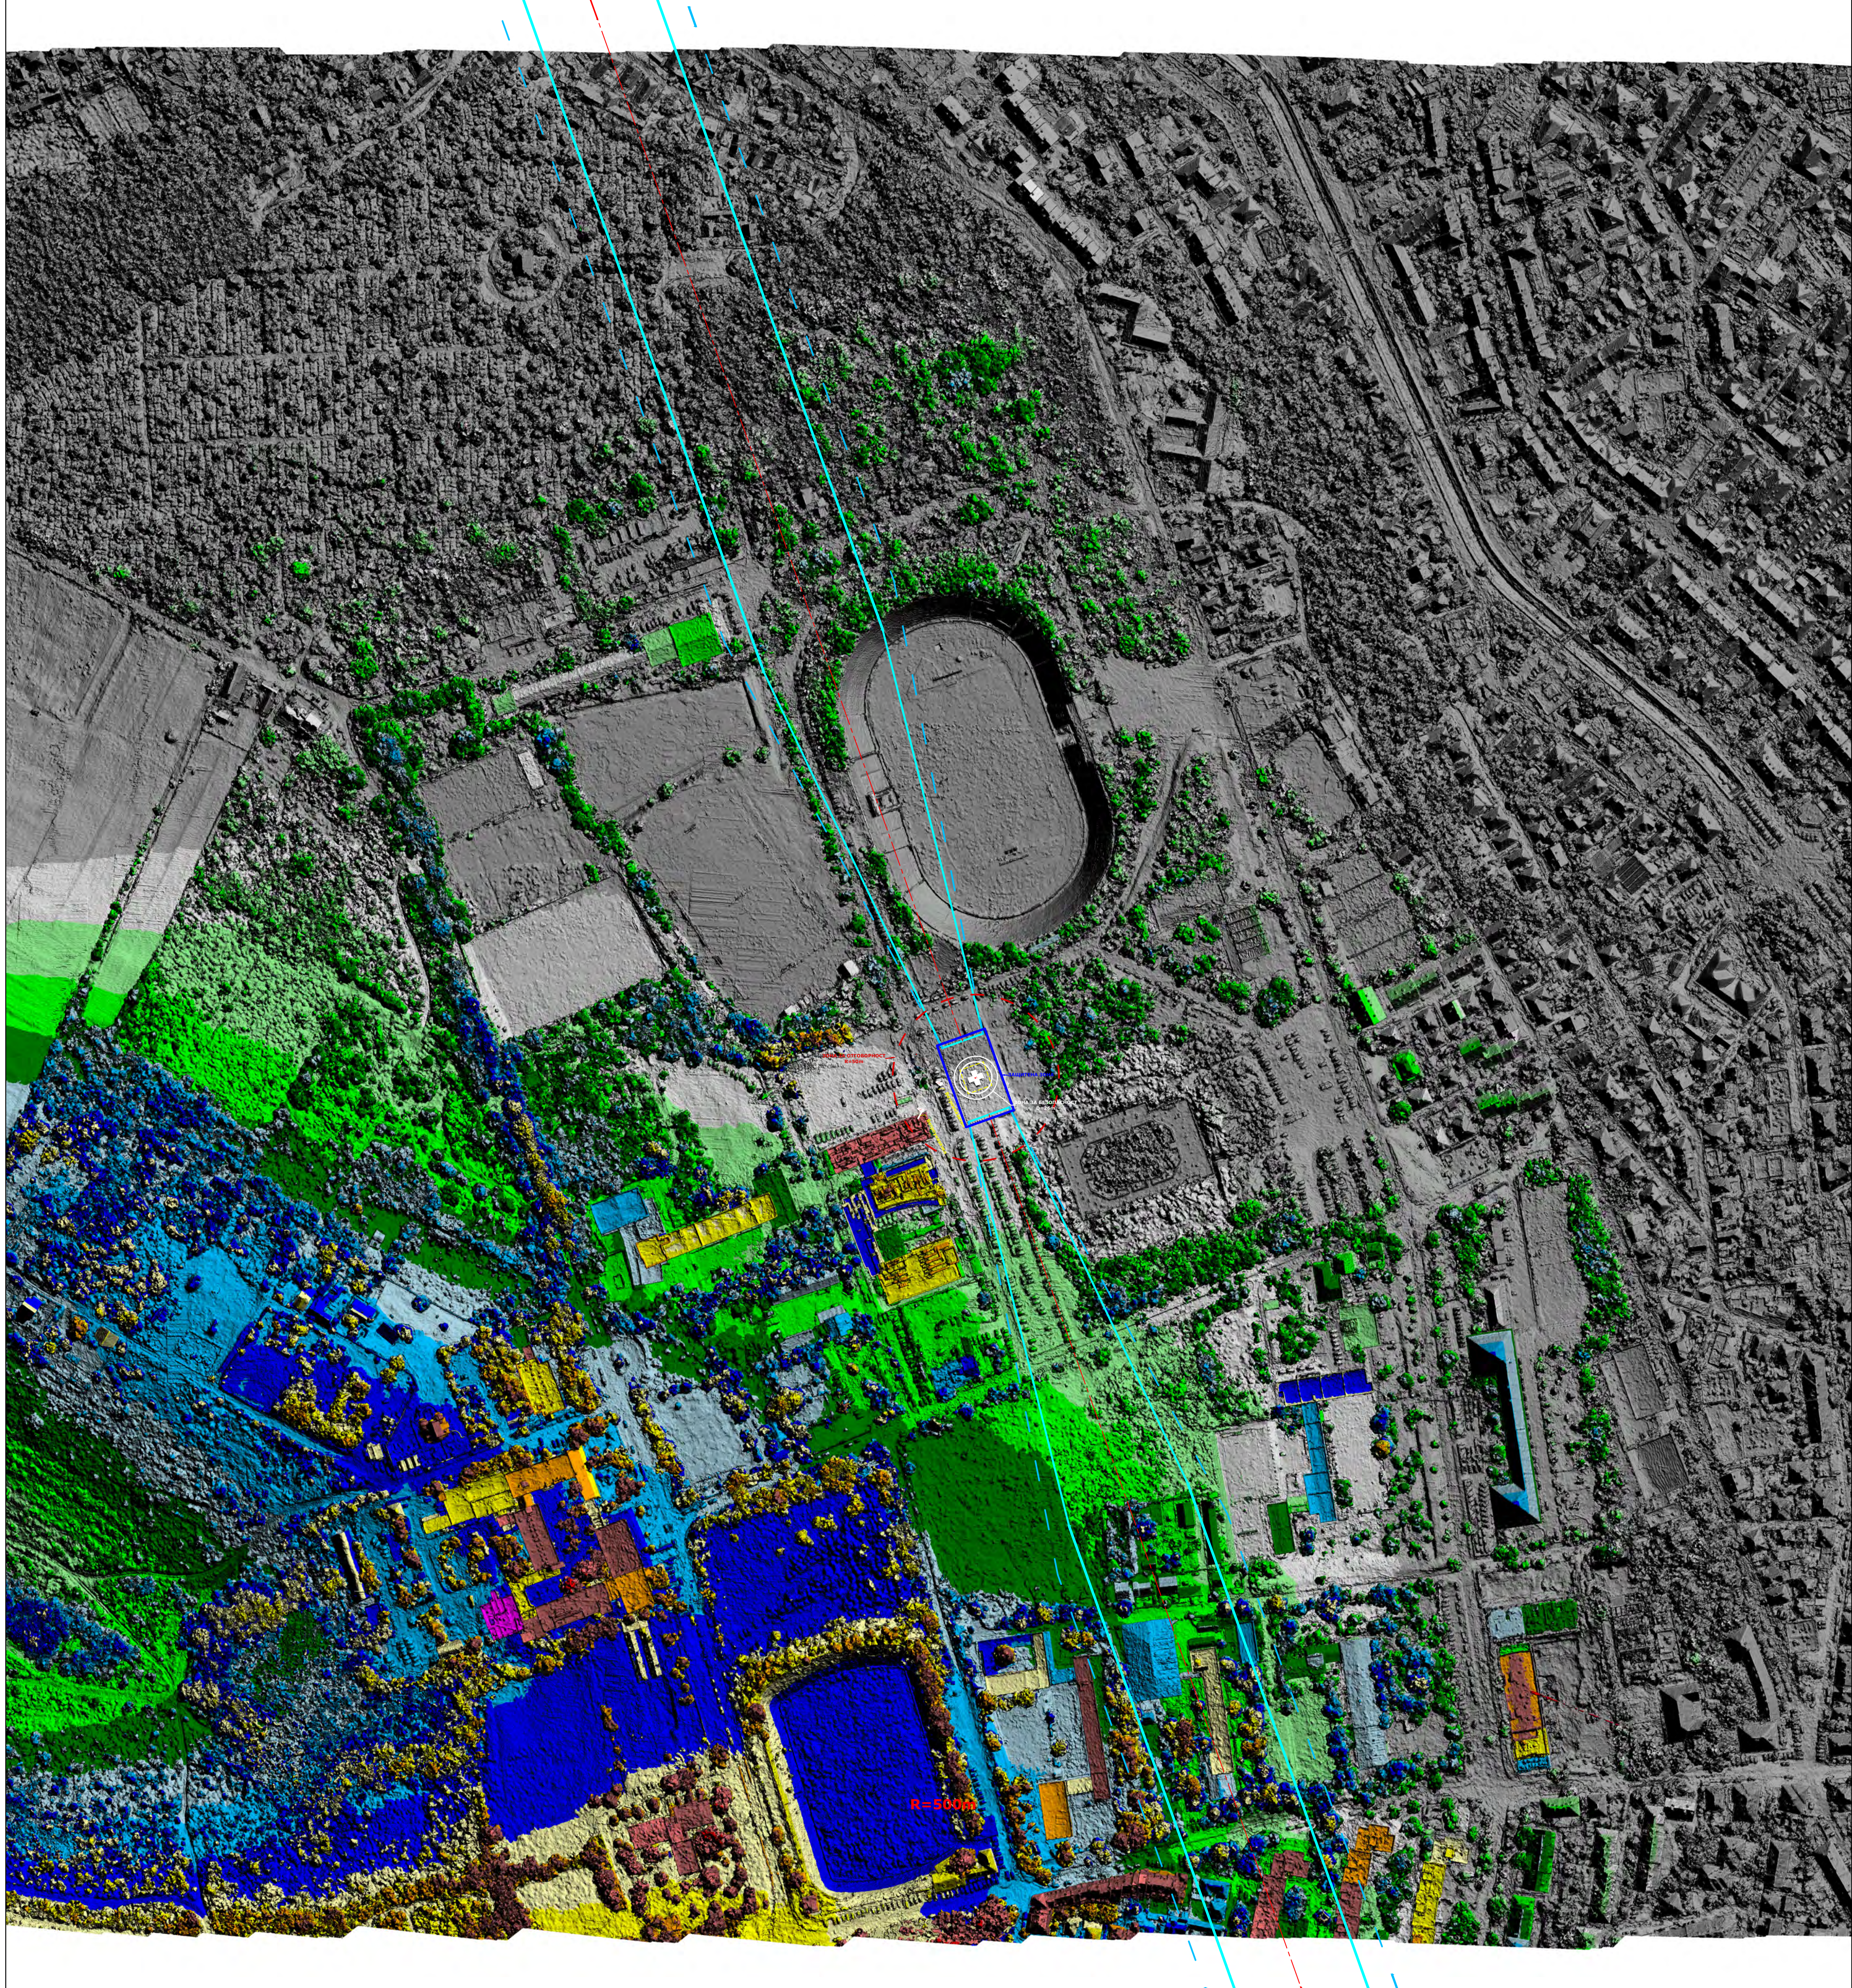

H=139.50 m (EGM2008)
H=180.86 m (Geodetic Height)
Координатна система:
БГС2005 - кадастрални координати
Height EGM2008 [m]



БОЛНИЧНО ВЕРТОЛЕТНО ЛЕТИЩЕ
МБАЛ СЪРЦЕ И МОЗЪК - гр. Плевен

РЕГИСТРАЦИЯ НА БВЛ

КАРТА НА ПРЕПЯТСТВИЯТА

РЕВИЗИЯ 0
ФАЗА 1:2000
МАЩАБ 1:500
ЛИСТ No 1/1
ДАТА 10.2025
ОРТОФОТО 21.10.2025

СТРАПЛАН ЕООД
STRAPLAN GmbH

№ 101-16-002